

Soggetta a controllo preventivo di legittimità
 Non soggetta a controllo
 Immediatamente Esecutiva



COMUNE DI PALAZZOLO ACREIDE

PROVINCIA DI SIRACUSA

Originale di Deliberazione del Consiglio Comunale

Num. 12... del Registro	Oggetto Piano Ripopolatore delle aree dem. state ad im- pianti per antenne di telefonia mobile
Data 26-02-03	

L'anno *duemilatre*, il giorno *ve. 26* del mese di *Febbraio* alle ore *20.00*
nella sala delle adunanze Consiliari del Comune.

In sessione ordinaria straordinaria, su convocazione ordinaria urgente di
proseguimento, partecipata ai Signori Consiglieri a norma di legge, risultano presenti:

CONSIGLIERI	PRES.	ASS.	CONSIGLIERI	PRES.	ASS.
1. LOMBARDO Vincenzo	x		10. MORELLI Salvatore		x
2. GUGLIELMINO Alessandro		x	11. MESSINA Riccardo	x	
3. CATANIA Salvatore	x		12. DIBARTOLO Nunzio	x	
4. TROMBADORE Santa	x		13. LOMBARDO Salvatore	x	
5. FERLA Sebastiano	x		14. SIPALA Santo	x	
6. DRAGO Antonio	x		15. CALIGIORE Salvatore	x	
7. ORTISI Paolo	x				
8. ITALIA Giuseppe		x			
9. LANTIERI Daniele	x				

Presenti n. 12...	Assenti n. 3.....
-------------------	-------------------

Risultato legale il numero degli intervenuti, assume la Presidenza il Presidente del Consiglio Comunale, Sig. Vincenzo LOMBARDO, ovvero

il Vicepresidente del Consiglio Comunale, sig Salvatore CATANIA.

Assiste il Segretario Comunale, dott.ssa Rosa Maria PUCCIO, ovvero

il Vicesegretario, dott. Mario PRIVITERA.

Nominati scrutatori i sigg.	1. Drago
2. Pantano	3. Memina

La seduta è pubblica segreta.

1° COMPARTO: UFFICIO SEGRETERIA

Oggetto: Piano Regolatore delle aree destinate ad impianti per antenne di telefonia mobile.

IL Presidente introduce l'argomento.

Ottiene la parola il cons. Messina e riferisce che in qualità di Presidente della 3^a Commissione consiliare non ha ritenuto trattare l'argomento non solo perché ha avuto gli atti solo qualche giorno prima della seduta consiliare ma anche perché è stato adottato un nuovo decreto che abbassa ulteriormente i limiti e pertanto chiede il rinvio dell'argomento.

Il Sindaco rappresenta la necessità ed urgenza di approvare il regolamento perché può verificarsi che arriva una compagnia ed impianta un'antenna, propone pertanto di approvare il Regolamento che può essere sempre modificato.

Il Cons. Messina ritira la proposta di rinvio.

Poiché nessun altro consigliere chiede di intervenire, il Presidente invita a votare sull'argomento.

Esperitasi la votazione per alzata e seduta, la stessa consegue il seguente risultato:

Voti favorevoli : unanimità;

Pertanto;

IL CONSIGLIO COMUNALE

Vista l'allegata proposta deliberativa;

Visto l'esito della superiore votazione;

Viste le attestazioni ed i pareri espressi ai sensi dell'art. 1, comma 1, lettera i, L.R. 48/91;

DELIBERA

1. Di approvare integralmente l'allegata proposta di deliberazione relativa all'argomento indicato in oggetto.

Interviene il Sindaco ed informa il Consiglio che l'Assessore Giordano ha manifestato l'intento di dimettersi pertanto lo ringrazia per il servizio svolto per la città, servizio che ha svolto con grande umiltà. Contestualmente comunica che entrerà a far parte della Giunta il cons. Caligiore Salvatore.

Il Cons. Lombardo Salvatore esprime parole di ringraziamento nei confronti dell'assessore Giordano per il servizio svolto.

L'assessore Giordano, presente in aula, ringrazia il Sindaco, gli Assessori ed i Consiglieri per averlo sostenuto in questa esperienza, chiede scusa ai dirigenti ed al personale se qualche volta si è comportato in modo non consone al suo solito modo di fare.



COMUNE DI PALAZZOLO ACREIDE

Provincia di Siracusa

Prot. n. _____

li 19 _____

OGGETTO: Piano Regolatore delle aree destinate ad impianti per antenne di telefonia mobile.

Al Consiglio Comunale – Sede

PREMESSO CHE:

- con delibera di C.C. n. 40 del 22/05/02 è stato adottato un regolamento recente norme per il controllo delle attività che producono inquinamento elettromagnetico. All'art.8 è previsto la formazione di una commissione per valutare i siti ove allocare tali impianti;
- con determina del Sindaco n.30 del 20/06/02 è stata nominata la commissione di cui sopra;
- sono state convocate varie commissione per la discussione dell'argomentazione di cui in oggetto. Nelle ultime due sedute sono stati convocati anche i gestori di telefonia mobile per sentire il loro parere. Nella seduta del 13/02/03 è stata presente solo un delegato della Vodafone-Omnitel. In questa seduta , sono state formalizzate tre zone dove allocare tutti gli impianti di telefonia mobile (anche esistenti): zona impianti sportivi; zona antistante cimitero comunale; zona Pineta. (vedi allegate planimetrie).

Sentita la commissione nominata;

Sentito il Sindaco;

SI PROPONE

1. di adottare atto deliberativo di individuazione delle tre zone individuate: impianti sportivi, cimitero comunale e Pineta come da allegate planimetrie; dove poter installare impianti di telefonia mobile da parte dei gestori pubblici che ne faranno richiesta ai sensi delle leggi vigenti.
2. la suddetta individuazione è variante agli strumenti urbanistici, pertanto dovrà seguire tutti li adempimenti previsti dalla leggi vigenti per quanto riguarda la successiva "approvazione" ,da parte dell'ARTA competente.

Il Resp. 2° Settore
Dott. S Monaco

09 FEB. 2003



IL DIRIGENTE DELL'UTC
Ing. Emanuele Fortunato



PALAZZOLO ACREIDE
CITTA' PATRIMONIO DELL'UMANITA'



COMUNE DI PALAZZOLO ACREIDE

Provincia di Siracusa

PARERI ED ATTESTAZIONI

Espressi ai sensi dell'art. 1, comma 1, lett. a, L.R. 48/91,

come integrato dall'art. 12, L.R. 30/2000

sulla proposta di Deliberazione di Consiglio Comunale avente ad

oggetto: *Pieno regolamento delle ore destinate ad impianti
per antenne di telefonia mobile*

In ordine alla regolarità tecnica si esprime parere **TAVOREVOLE**

Palazzolo A. li *19.02.03*

IL RESPONSABILE DEL 3° COMPARTO
[Signature]
Ing. Emanuele FORTUNATO

In ordine alla regolarità contabile si esprime parere **TAVOREVOLE**

Palazzolo A. li

IL RESPONSABILE DEL 2° COMPARTO
Dott.

Per l'impegno di spesa si attesta, ai sensi dell'art. 55 Legge 142/90, recepita con L.R. 48/91, la copertura finanziaria essendo in atto reale ed effettivo l'equilibrio finanziario tra entrate accertate ed uscite impegnate.

Palazzolo A. li

IL RESPONSABILE DEL 2° COMPARTO
Dott.

COMUNE DI PALAZZOLO ACREIDE
Provincia di Siracusa
Ufficio Tecnico

PIANO REGOLATORE DELLE AREE DESTINATE AD
IMPIANTI PER ANTENNE DI TELEFONIA MOBILE


PLANIMETRIE SCALA 1:2000


AREE INTERESSATE

Il Resp. 2° Settore
Dott. Santo Monaco



IL DIRIGENTE DELL'U.T.C.
Ing. Emanuele Fortunato

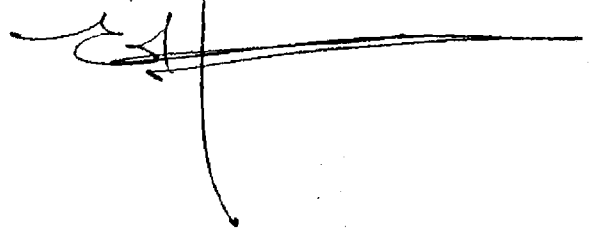

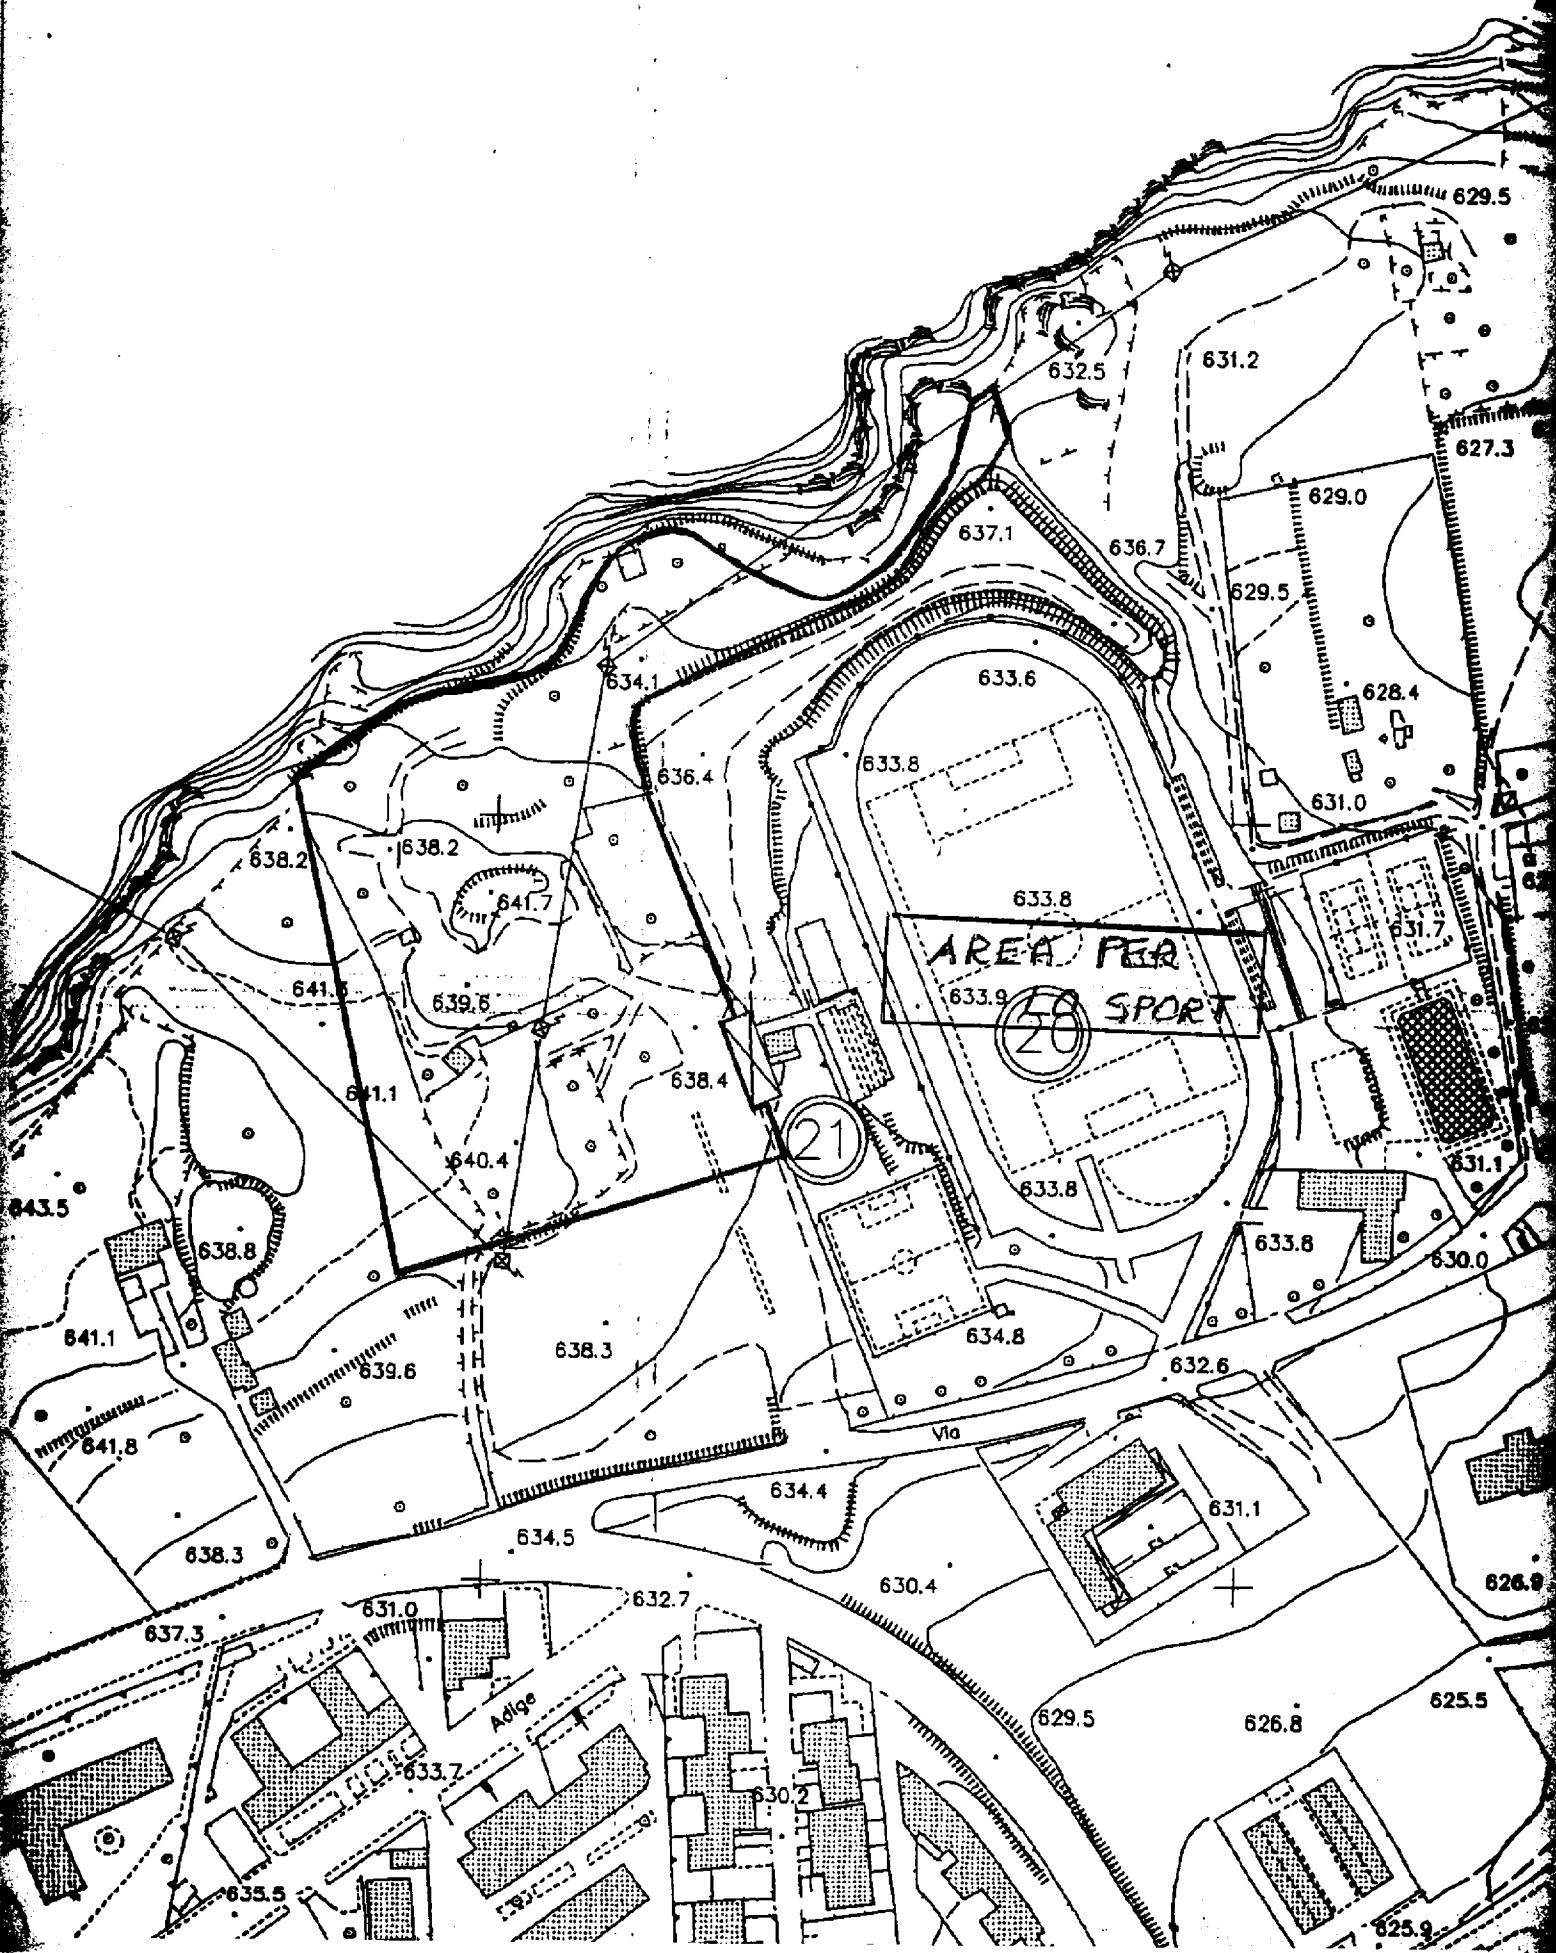

AREA PER
LO SPORT

21

20

Adige

PALAZZULO

F. 57

P.LLA (13)

SCALA 1:2000

C/da PINITA



Letto, approvato e sottoscritto

Il Presidente
sig. Vincenzo Lombardo

Il Consigliere Anziano
Steno

Il Segretario Comunale
dott.ssa Rosa Maria Puccio


413

CERTIFICATO DI PUBBLICAZIONE

Su conforme attestazione del messo comunale, si certifica che copia integrale della presente deliberazione è stata affissa all'albo pretorio per 15 giorni consecutivi dal 26/03/03 al 30/03/03.

Dalla Residenza Municipale, li 1 APR. 2003

IL MESSO COMUNICATORE
(Giovanni Ciampicchio)

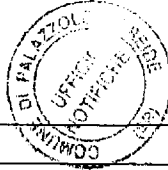

IL VICE SEGRETARIO
IL SEGRETARIO COMUNALE

CERTIFICATO DI ESECUTIVITÀ

Il sottoscritto Segretario Comunale, visti gli atti di ufficio

ATTESTA

che la presente deliberazione

è divenuta esecutiva:

- decorsi 10 giorni dalla data d'inizio della pubblicazione, non essendo soggetta a controllo preventivo di legittimità (art. 15, comma 1, LR 44/91, come sostituito dall'art. 4, LR 23/97)
- è stata dichiarata immediatamente esecutiva (art. 12 o 16 della L.R. n. 44/91).

IL SEGRETARIO COMUNALE

Dalla Residenza Municipale, li

Copia della presente deliberazione deve essere trasmessa per quanto di competenza/per conoscenza, ai seguenti uffici:

<input type="checkbox"/> Segretario	<input type="checkbox"/> R. 4° Comparto	<input type="checkbox"/> Turismo	<input type="checkbox"/> Urbanistica	<input type="checkbox"/>
<input type="checkbox"/> Vicesegretario	<input type="checkbox"/> R. 5° Comparto	<input type="checkbox"/> Biblioteca	<input checked="" type="checkbox"/> Dott. S. RONALDO	<input type="checkbox"/>
<input type="checkbox"/> Segreteria	<input type="checkbox"/> Ufficio Legale	<input type="checkbox"/> Personale	<input type="checkbox"/>	<input type="checkbox"/>
<input type="checkbox"/> R. 2° Comparto	<input type="checkbox"/> Servizi Sociali	<input type="checkbox"/> Tributi	<input type="checkbox"/>	<input type="checkbox"/>
<input checked="" type="checkbox"/> R. 3° Comparto	<input type="checkbox"/> Pubbl Istruzione	<input type="checkbox"/> Lavori Pubblici	<input type="checkbox"/>	<input type="checkbox"/>

Notificata a:

1.	2.
3.	4.