


stradina esistente per la villa comunale

0.00

-0.29

-0.55

-0.55

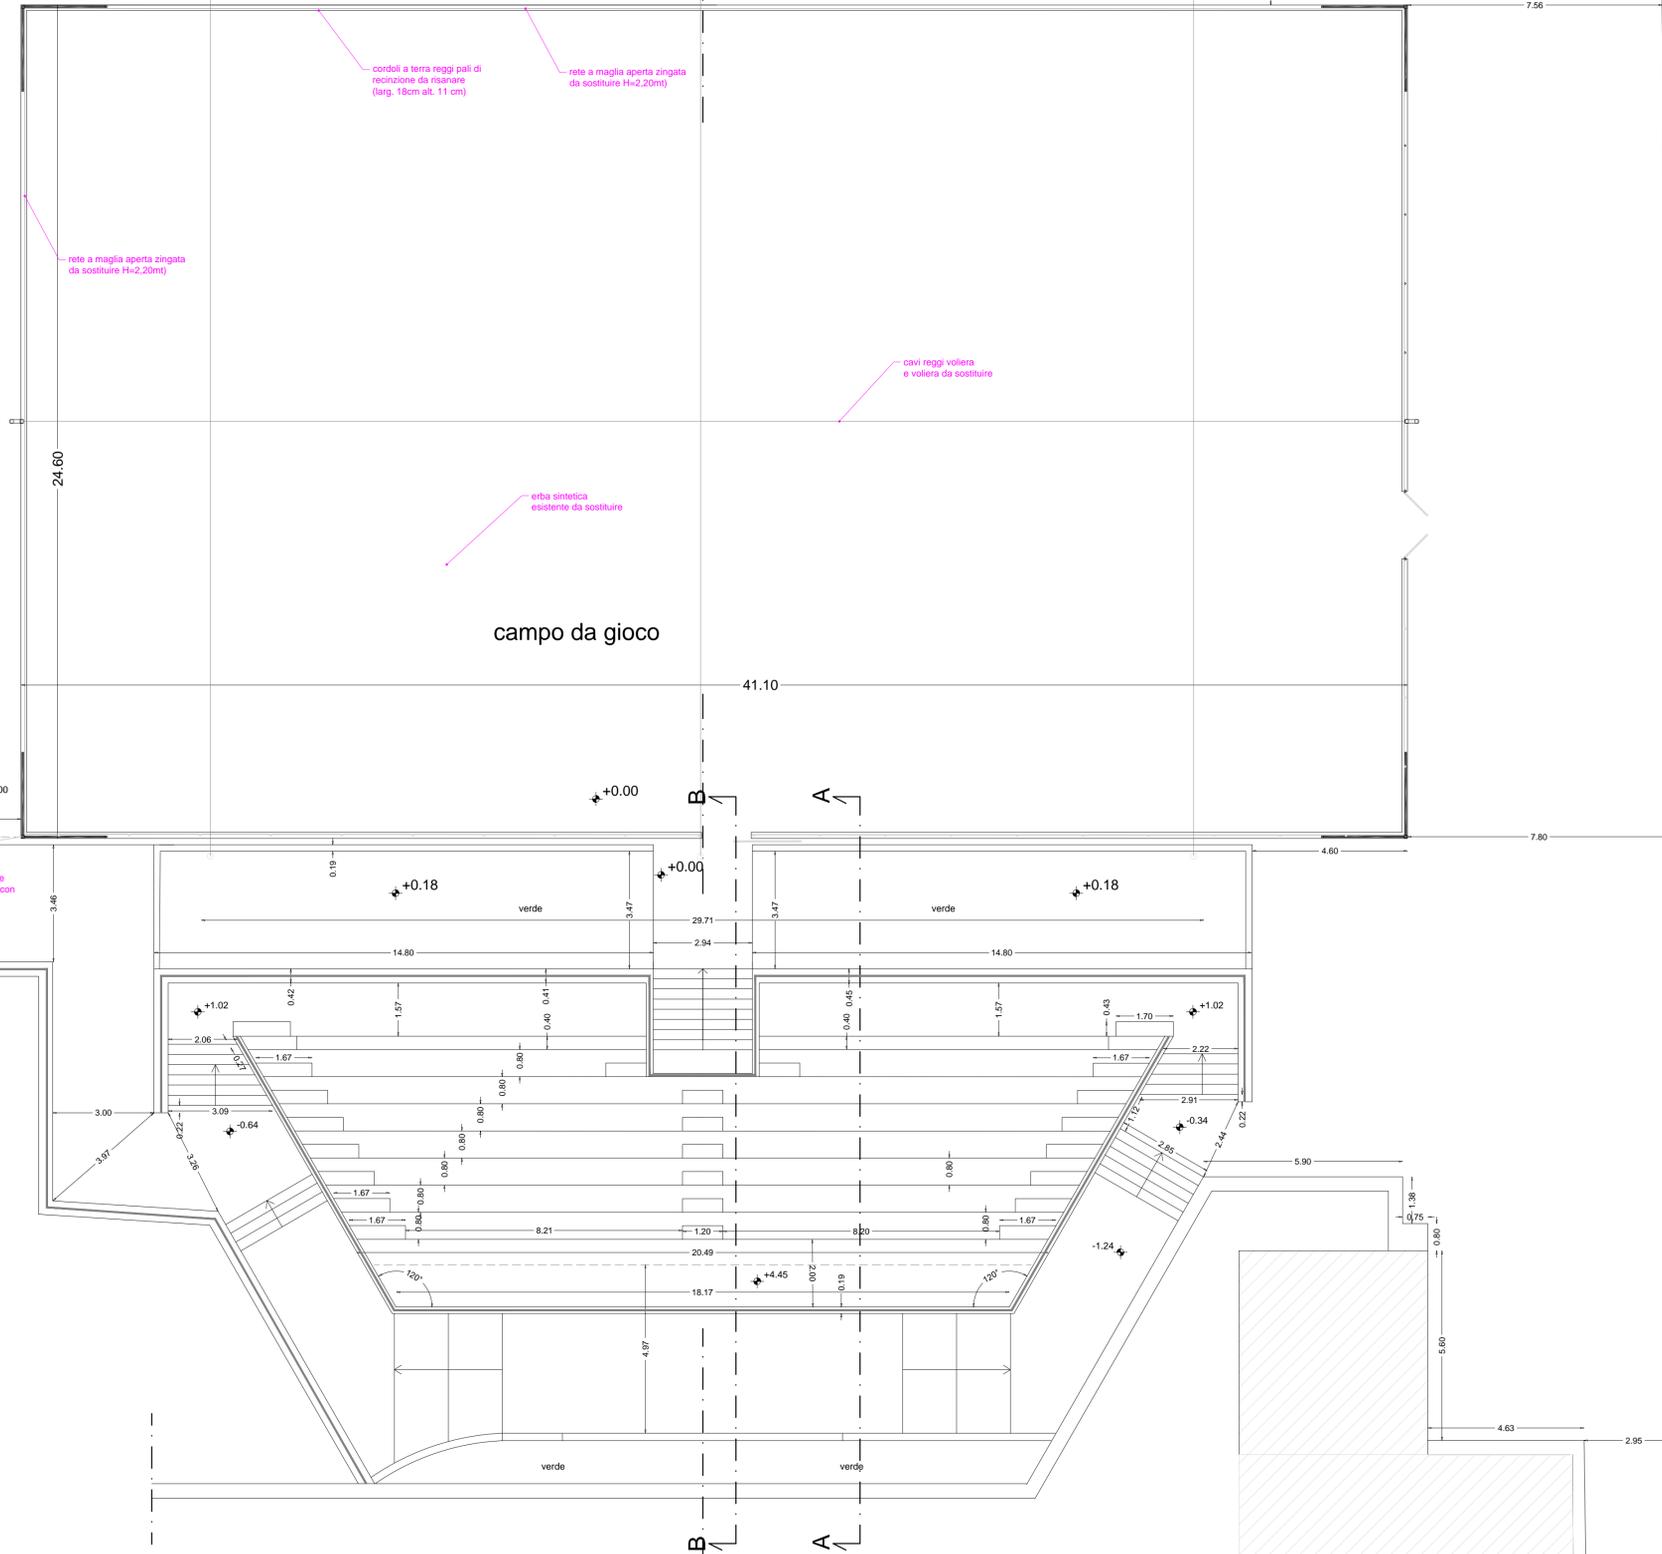

Continuo delle sedute esistenti in mattoni pressati e rifinitura delle sedute con mattoni pressati come esistente

sedute già esistenti: da demolire solo la pareteina a spalliera e le fioriere

Demolizione muretto esistente fino a quota pavimento

sedute già esistenti: da demolire solo la pareteina a spalliera e le fioriere

Demolizione muretto esistente fino a quota pavimento

cordoli a terra reggi pali di recinzione da risanare (larg. 15cm alt. 11 cm)

rete a maglia aperta zingata da sostituire H=2,20m

rete a maglia aperta zingata da sostituire H=2,20m

cavi reggi voliera e voliera da sostituire

erba sintetica esistente da sostituire


demolizione spalliera e fioriere

demolizione spalliera e fioriere

villa comunale

campo da gioco

H=1,25 spalliera

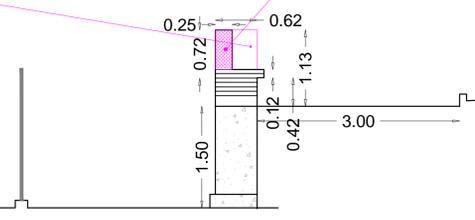

Cancello scorrevole esistente ingresso alla villa comunale da via Nazionale da tinteggiare



PIANTA TRIBUNE E CAMPO SPORTIVO;
Stato di Fatto



REGIONE SICILIA
COMUNE DI PALAZZOLO ACREIDE
PROVINCIA DI SIRACUSA



Unione Europea
REPUBBLICA ITALIANA
Piano Nazionale di Ripresa e Resilienza
PNRR
NextGenerationEU

MISSIONE 5 COMPONENTE 3 INVESTIMENTO 1.1.1



PROGETTO DI RISTRUTTURAZIONE E POTENZIAMENTO DEL CAMPO COMUNALE DI CALCIO A 5 E DEI SERVIZI AD ESSO ANNESSI (TRIBUNE, SPOGLIATOI, STRADE...) PER ELIMINARE OGNI FORMA DI BARRIERA ARCHITETTONICA E PER MIGLIORARE LA FLUIDITA' DELLA STRUTTURA, SITA ALL'INTERNO DELLA VILLA COMUNALE DI PALAZZOLO ACREIDE (SR) tra P.zza Guglielmo Marconi e via Nazionale, s.n.c. - Fg. 37 p.IIa 66

COMMITTENTE:
Comune di Palazzolo Acreide
IV SETTORE
LAVORI PUBBLICI E SERVIZI
Piazza del Popolo, 1
96010 - Palazzolo Acreide (SR)
C.F.: 00085210896

PROGETTO DEFINITIVO

Tavola:
A9

SCALA 1:100

Elaborato : Stato di Fatto (1)

- ESTERNO: TRIBUNE E CAMPO SPORTIVO;
- PARTICOLARI COSTRUTTIVI

PROGETTISTA: